


HI !

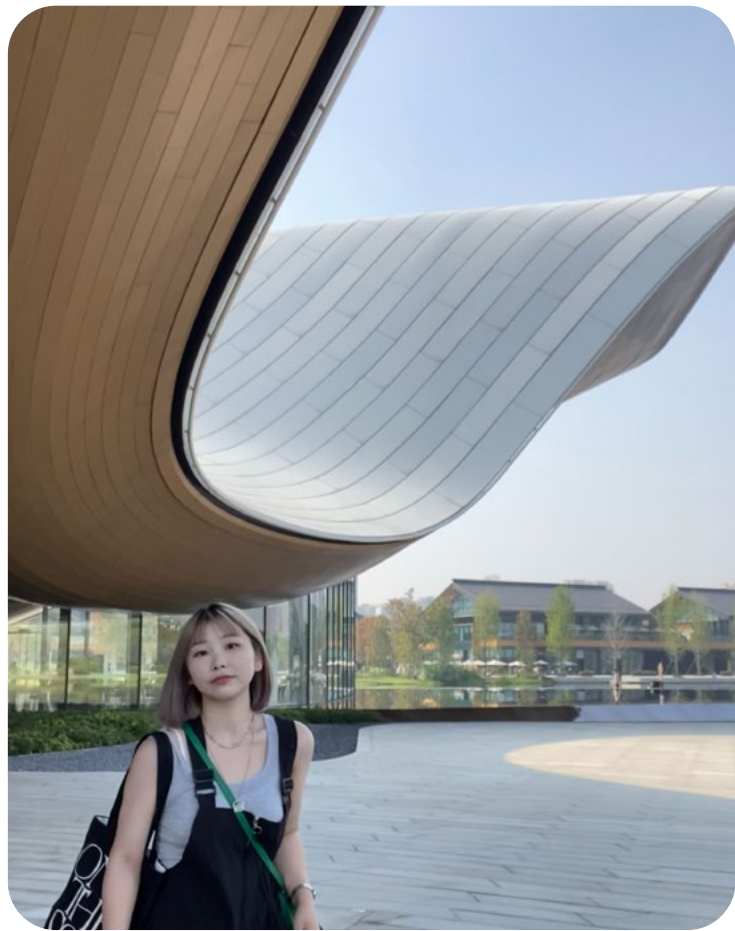

BASIC INFORMATION 基本情况:
NAME: 孟雅兰 BIRTH: 1994/04/24
POLITICAL STATUS: 中共党员
PHONE NUMBER: 18380444840
EMAIL: 906363826@ qq. com

SELF-INTRODUCTION

自我简介:
从业九年, 先后任职国内知名设计公司, 具有各类尺度各类型项目设计经验 (商业 住宅 公园 文旅规划 民宿 城市更新等), 多元化思路及超强的策划及汇报能力, 且同时兼具设计能力和团队管理积淀。

EDUCATION &WORKING EXPERIENCE

教育背景及工作经历:

● 2019/10-至今 道合设计 (重庆总部) 室主任(8人团队)、主创设计师

- 1) 加入道合以来, 领先开启所内国企、市政等新客户新类型的的项目合作并得到甲方一致认可, 协助公司完成北京融创等入库; 带领团队完成公司一线城市如广州天环重要项目投标
- 2) 独立设计, 擅长大盘规划, 商业项目, 对接国内前十房开企业项目, 从概念、方案深化到施工阶段
- 3) 所带新人成为核心设计师, 帮助组内成员提升设计能力; 协助其他团队项目理念前期策划定案以及汇报;
- 4) 协助公司系统化培训, 在公司开展设计师专项培训 (文本底层逻辑及表现形式与制作)

项目荣誉:

中海·呼市学仕里——2025 伦敦设计奖 (IAA) 铂金奖
重庆同畔体育文化公园——第15届美国IDA国际设计大奖 (INTERNATIONAL DESIGN AWARDS) 建筑设计—景观类别荣誉奖。
RTF2021年度公共景观类大奖, 第15届美国IDA国际设计大奖景观类别荣誉奖, 2022年度重庆优秀工程勘察设计“二等奖
山城巷更新改造: 中国风景园林学会2022年度科学技术奖 (规划设计类) 一等奖
重庆东站城市规划展示区: 道合2021年度最佳客户印象奖

项目主持或参与:

广州天环景观更新, 武汉花山河B4地块, 呼市中海学仕里, 山城巷城市更新, 郑州信达棠樾七里, 重庆东站示范区, 武汉花山河河口公园, 神州半岛形象提升设计, 武汉花山河一河两岸及河口公园设计, 璞村度假民宿设计

个人荣誉: 总经理特别奖, 多次年度优秀个人, 汇报之星

● 2018/02-2019/09 安道设计 (杭州总部) 高级助理设计师

- 1) 概念阶段: 前期概念构思文本编排
- 2) 方案阶段 : 各类型节点草图方案到设计模型效果表现
- 3) 扩初阶段: 小型项目独立深化扩初

项目类型:

住宅地产、商业办公、市政文旅策划等

杭州花样年智慧网谷项目 、保利天河国际旅游区、 融创泰兴颐和府项目展示区 、珠海保利天和、温州龙湖项目展示区及大区

● 2016/07-2018/01 赛瑞景观 (深圳总部) 方案所&总监室 (外籍) 助理设计师

- 1) 负责前期策划, 理念构思, 不同阶段的文本制作, 总平面图制作, 局部节点或单体的效果及模型制作
- 2) 协助总监室开展投标或重难点项目的理念与策划
- 3) 作为外籍总监日常与组内工作沟通和外出汇报的翻译与助理

项目类型:


住宅地产、商业办公、市政文旅策划等

岳阳天灯咀公园 、长春高新海容广场 、南充上河城CBD 、湖南春华健康城


● 2012/09-2016/06 四川农业大学 园林 (风景) 本科


校级优秀学生干部 (校社联办主任/学院党政办及行政办助管)、校级优秀学生
第七届IDAA国际美术设计大赛金奖
“设计星势力“四川省农村发展研究中心徽章设计第二名
第九届“普邦杯“园林规划设计大赛三等奖



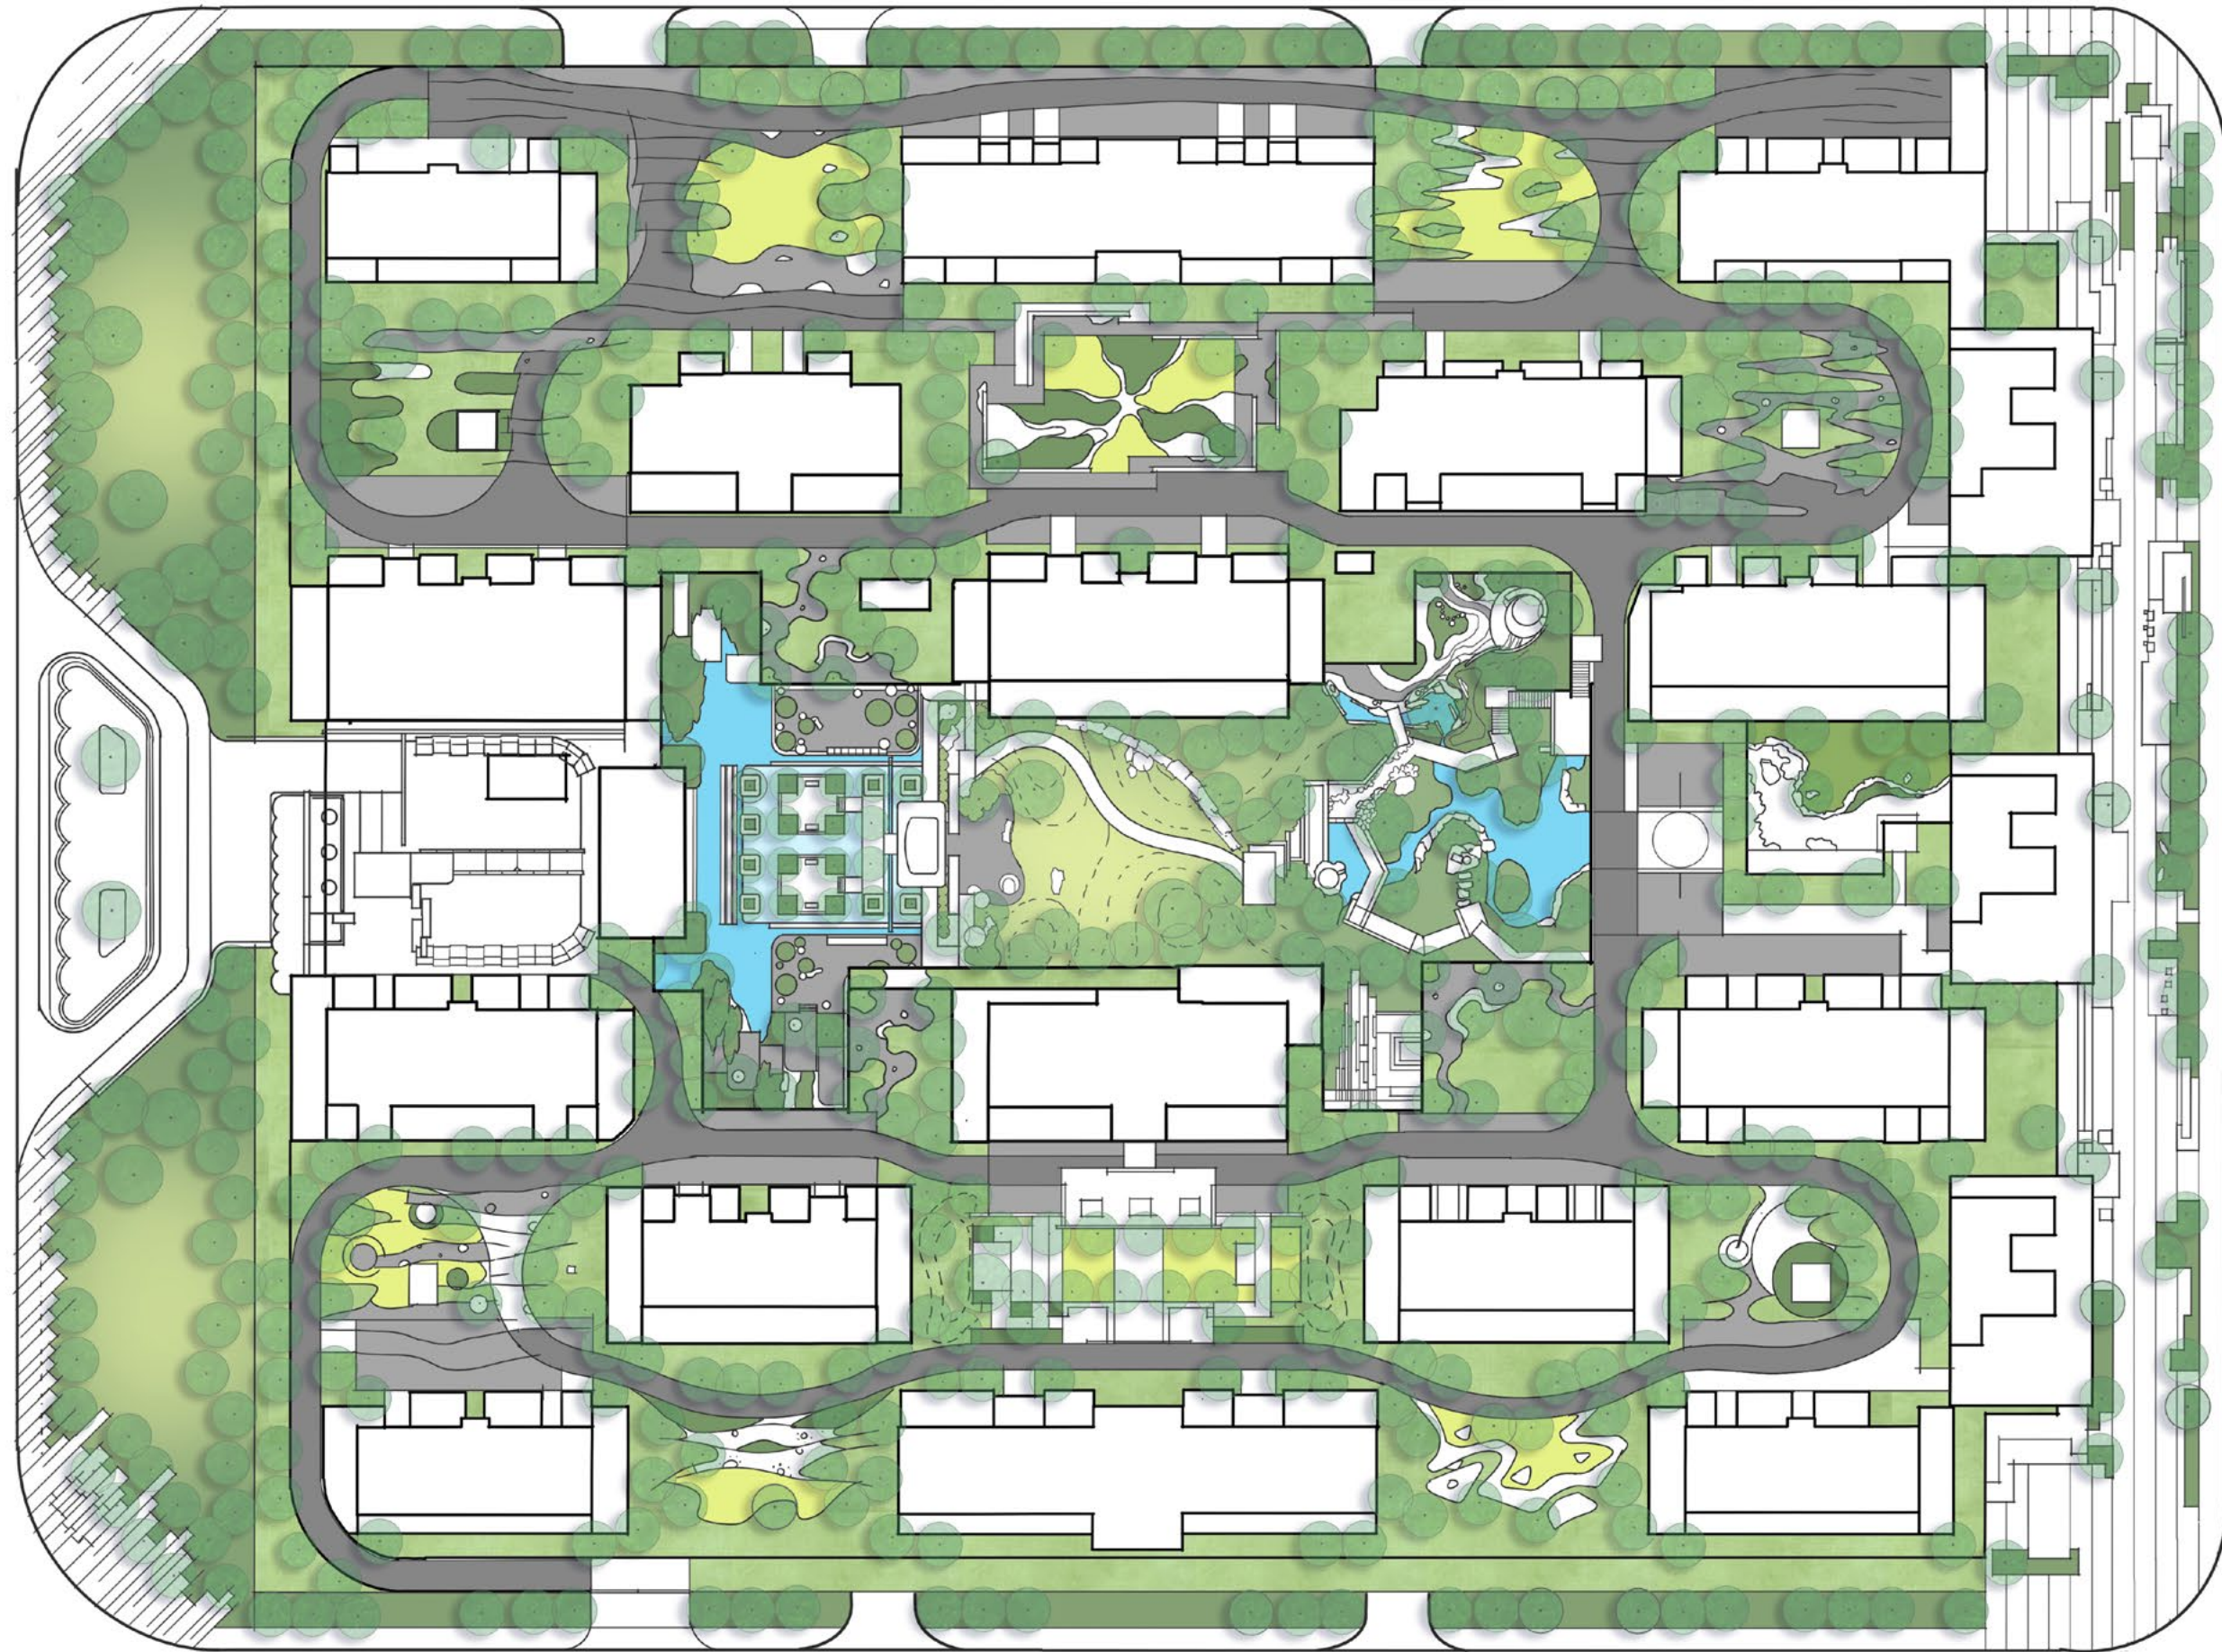


TAIHE XU
大同太和序
LOCATION: DATONG, SHANXI
TYPE: RESORT TIME: 2025 AREA: 60000 WORK: Project leader
主要工作: 项目负责人

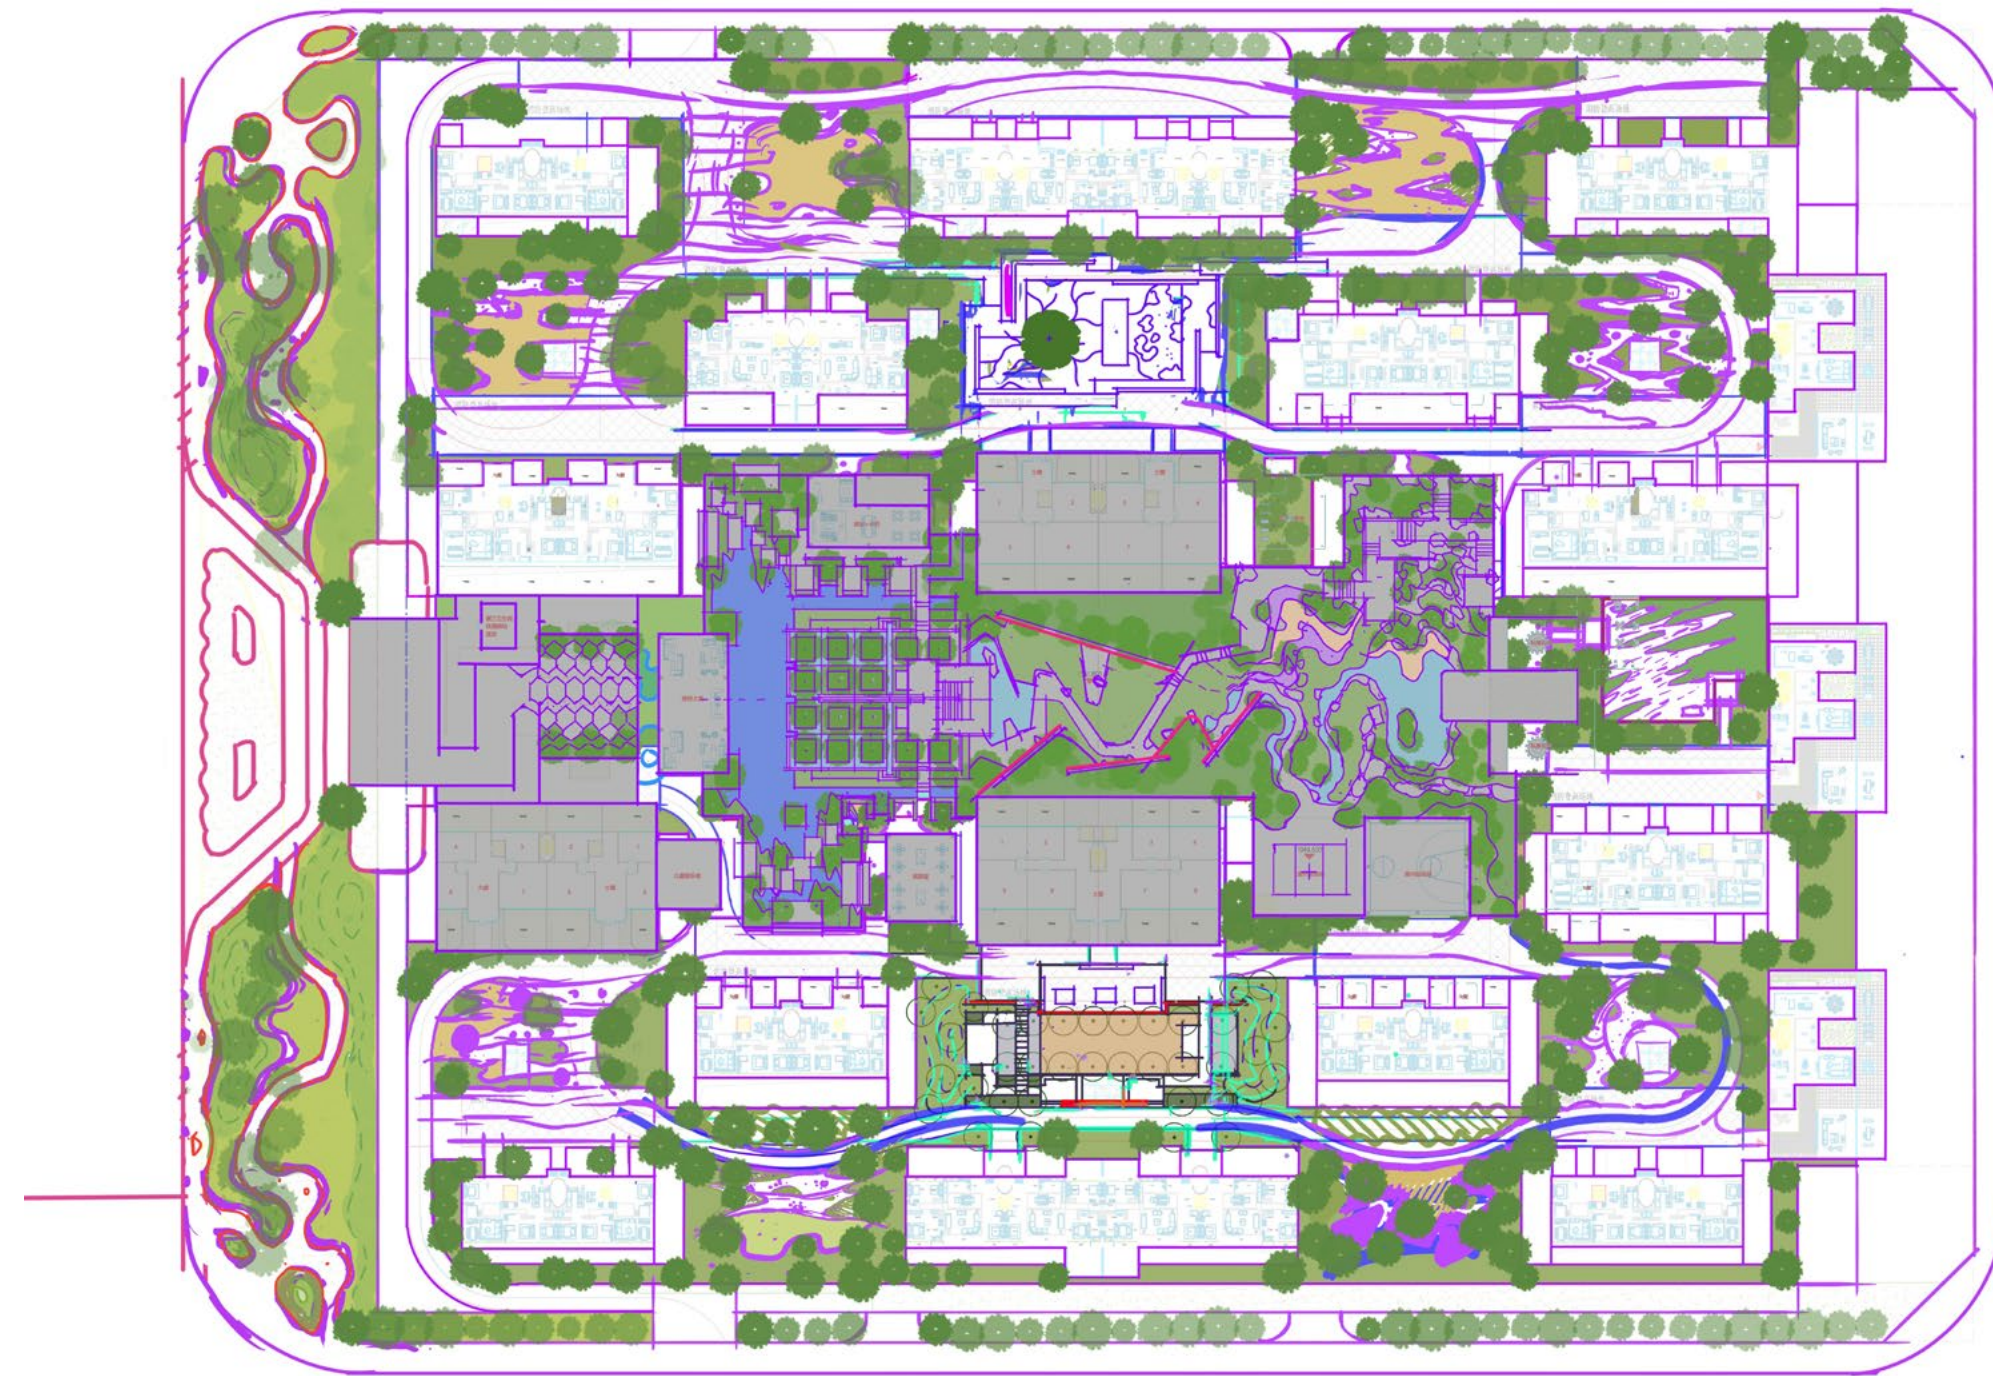

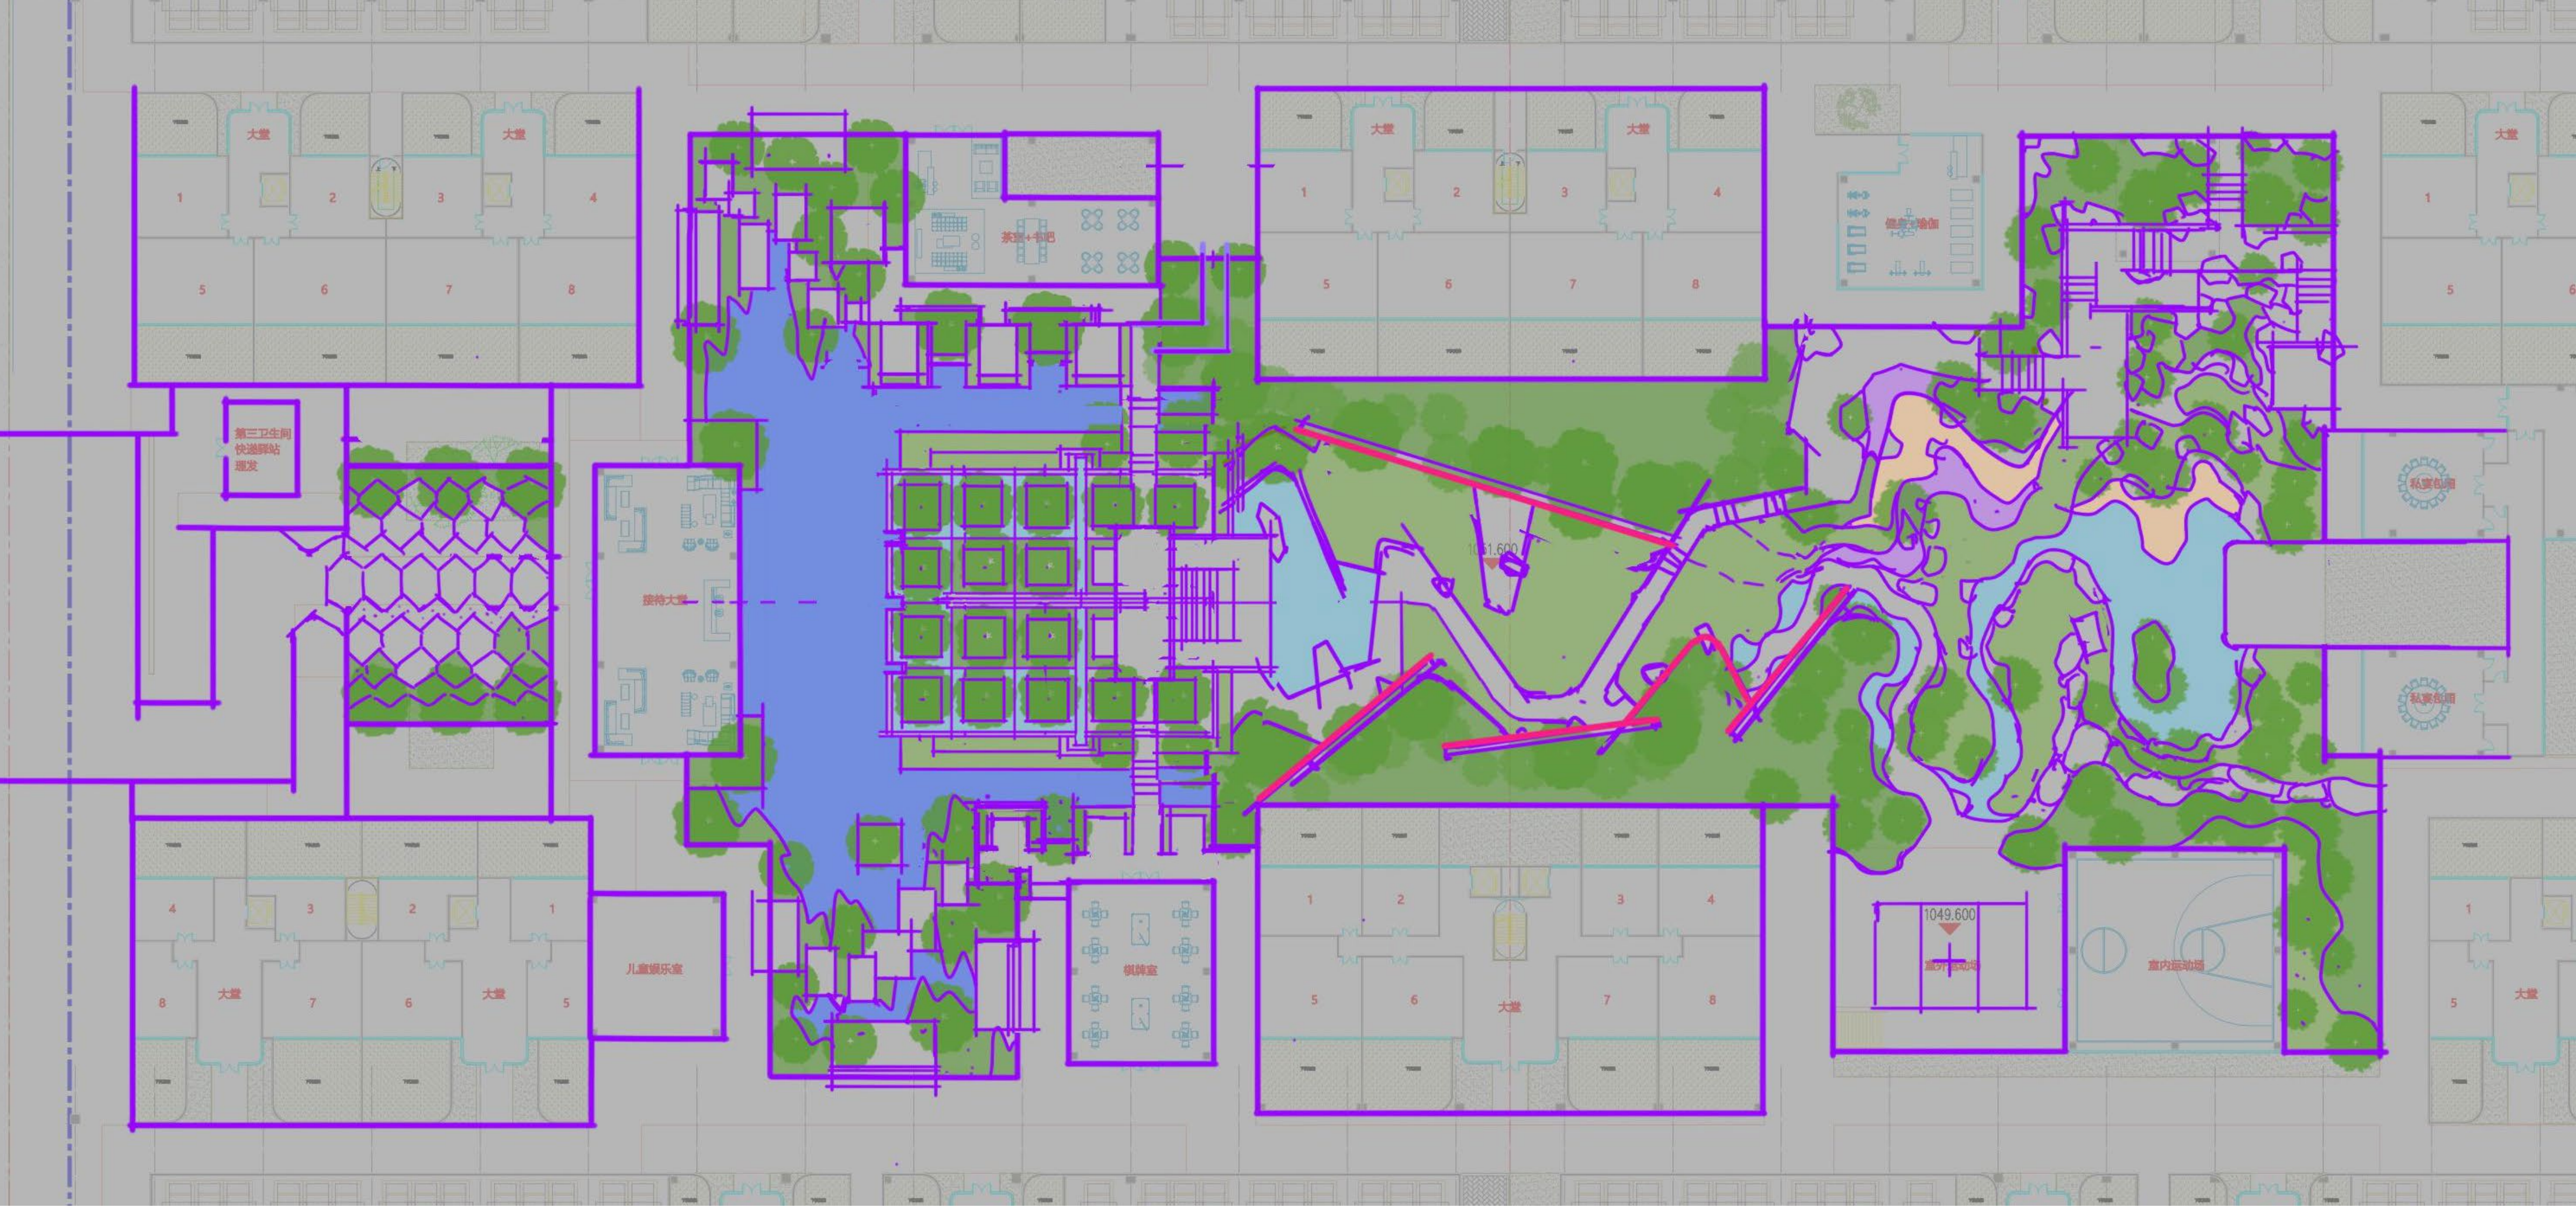



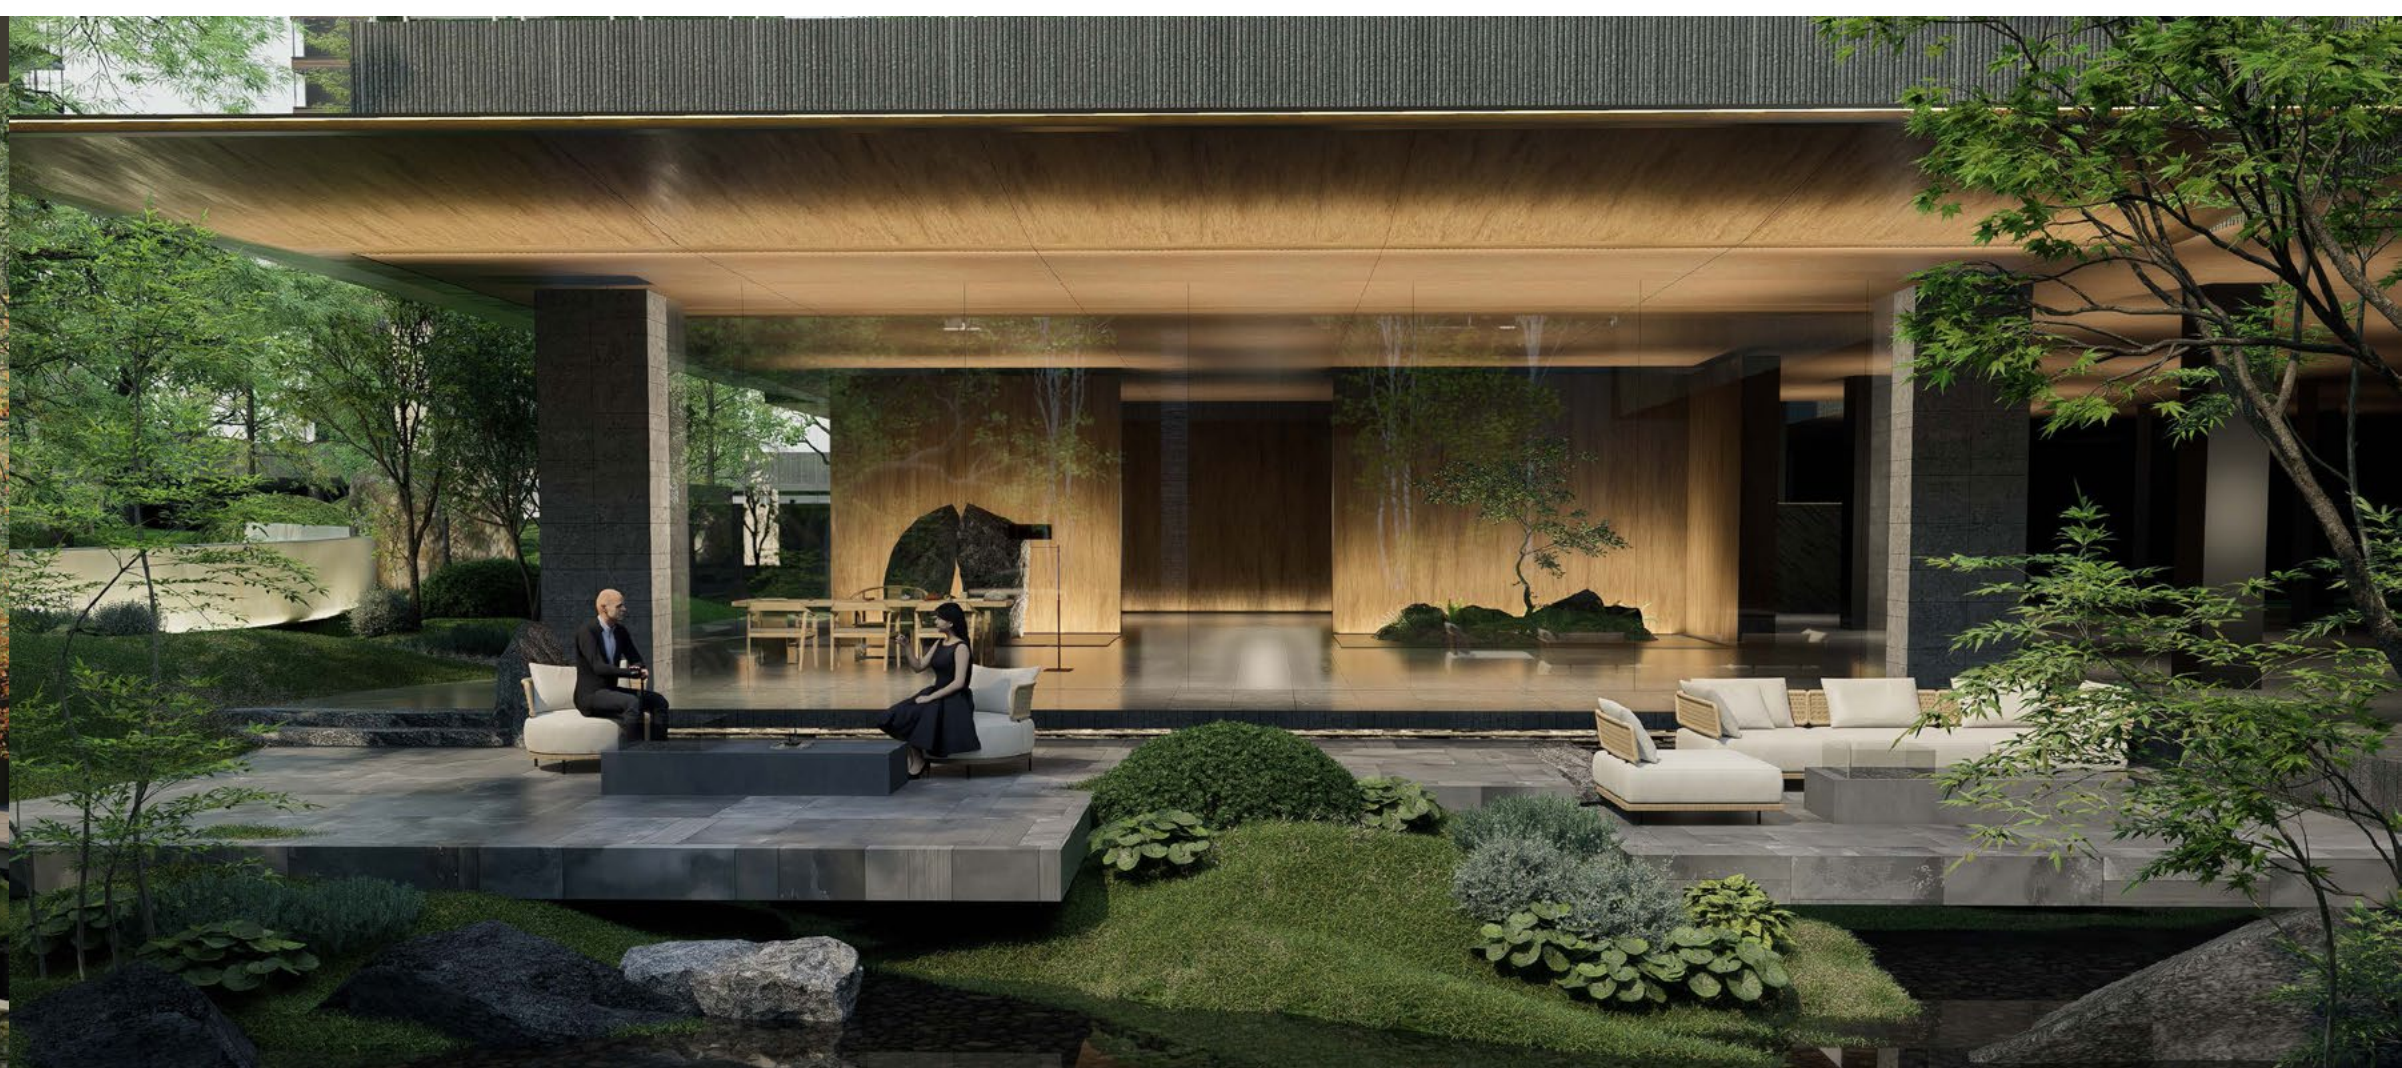

璞村度假民宿

LOCATION: YUBEI, CHONGQING


TYPE: RESORT TIME: 2022 AREA: 30000 WORK: Project leader

主要工作：项目负责人 设计项目，负责项目从概念到落地，对接后期各个专业，现场改造。
项目难点在于如何打造深山之中，高差复杂的度假产品，设计通过山中的璞玉的概念，集中塑造山线，水线的空间层次。并能结合后期部分对外餐饮，音乐会，花木交易等业态的空间需求，形成错落有致，极具格调，多元化可能性的度假产品。



时尚天河商业广场

天河路 Tianhe Road

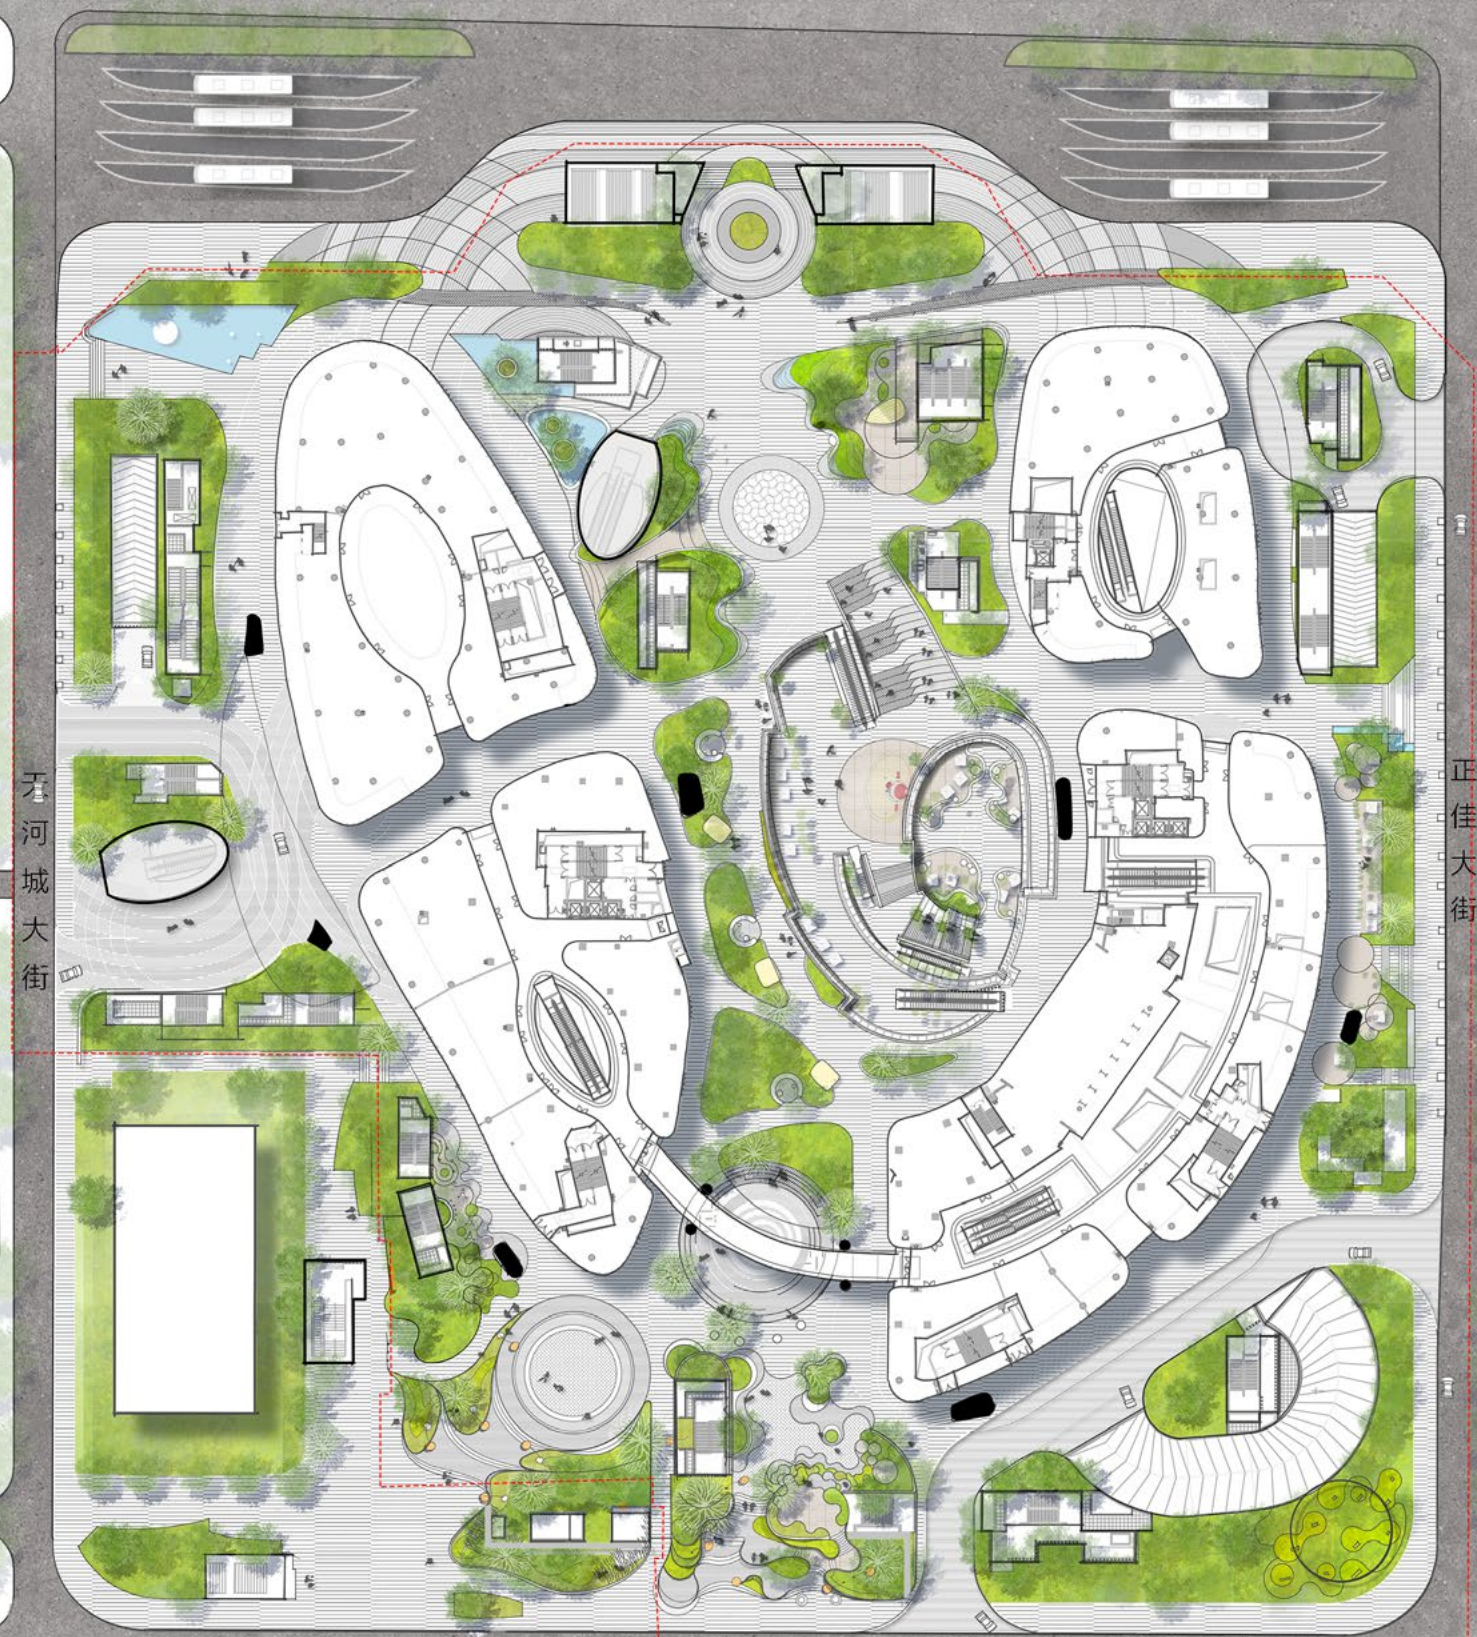

天河南一路 Tianhe South 1st Road



GUANGZHOU PARC CENTRAL PROJECT

广州天环广场更新项目

项目亮点：存量商业+绝对轴线上的城市级商业更新
“绣花针功夫”精准改造

LOCATION: GUANGZHOU

CLIENTS: SUN HUNG KAI PROPERTIES

TYPE: COMMERCIAL

TIME: 2025

WORK: Responsible for the overall concept and core area effect presentation, team arrangement.

主要工作：

投标负责人及中标后项目负责人（创意策划+沟通汇报+核心方案+图纸推敲）





花山河B4地块+花山河一河两岸规划

项目亮点：一个集中”文旅背景+商业展示+滨水公园+养老社区“多元素

LOCATION: WUHAN

CLIENTS: LIANTOU ESTATE


TYPE: RESIDENTIAL


TIME: 2024-2025

WORK: Responsible for the overall concept and core area effect presentation, team arrangement.

主要工作：片区规划投标：策划思路文本，一河两岸重点区域具体模型效果方案等

B4地块：项目负责人

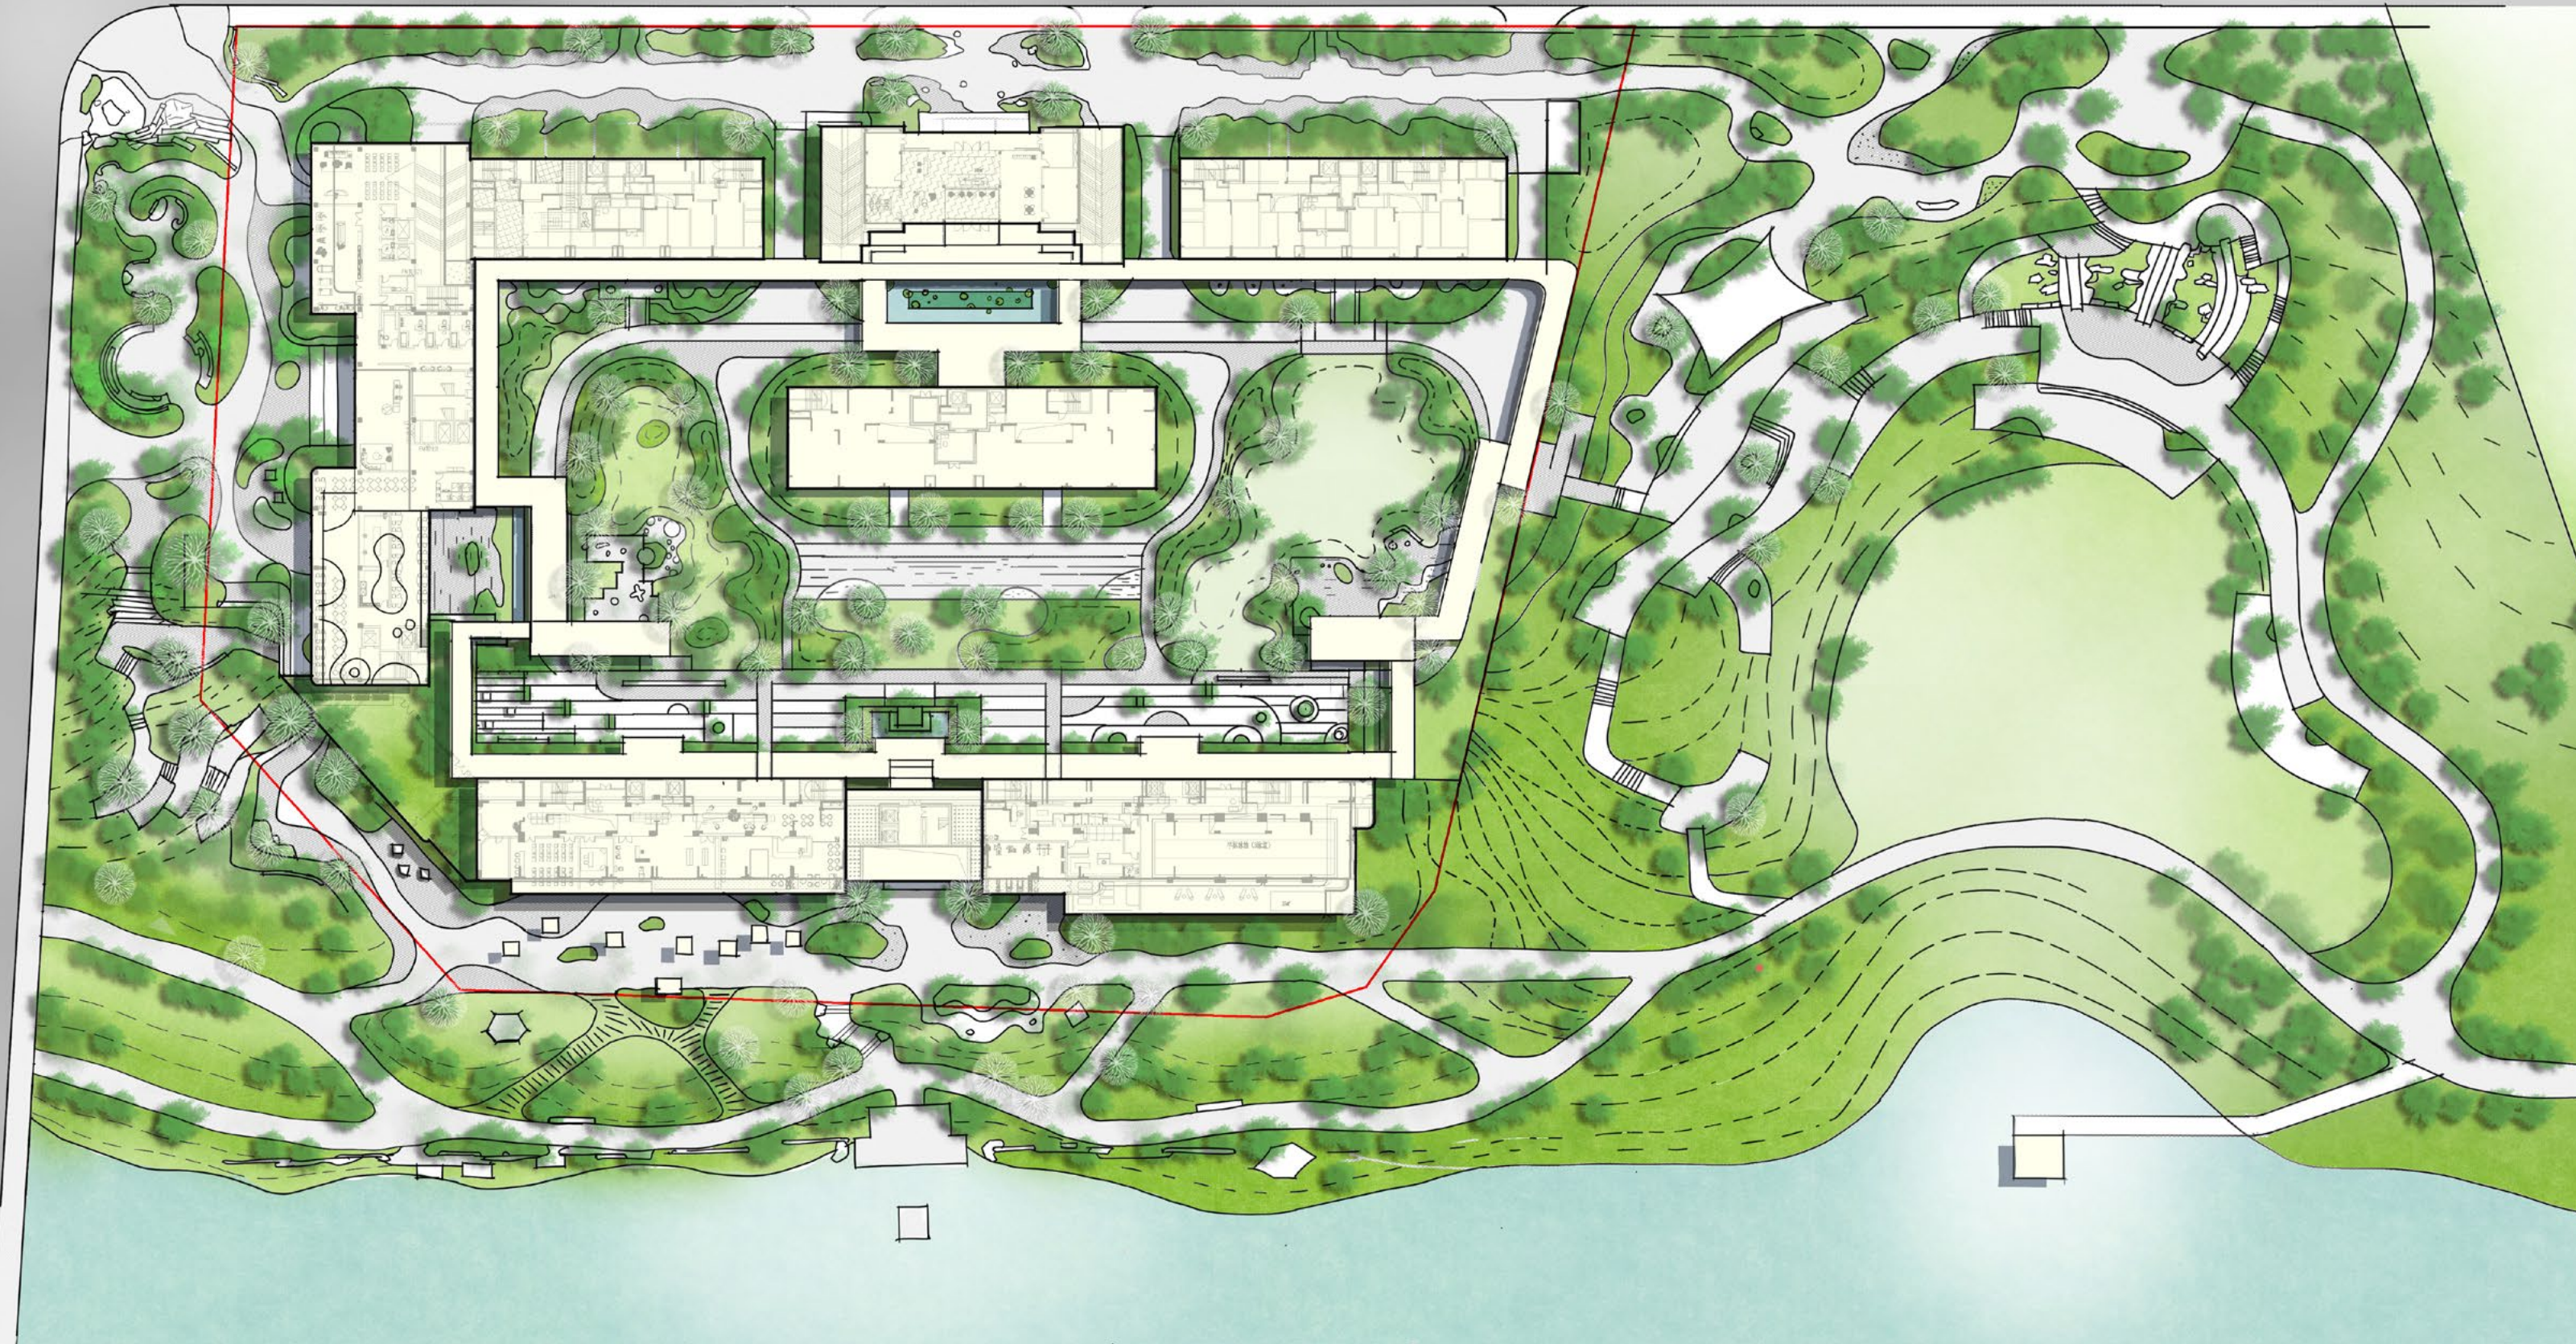

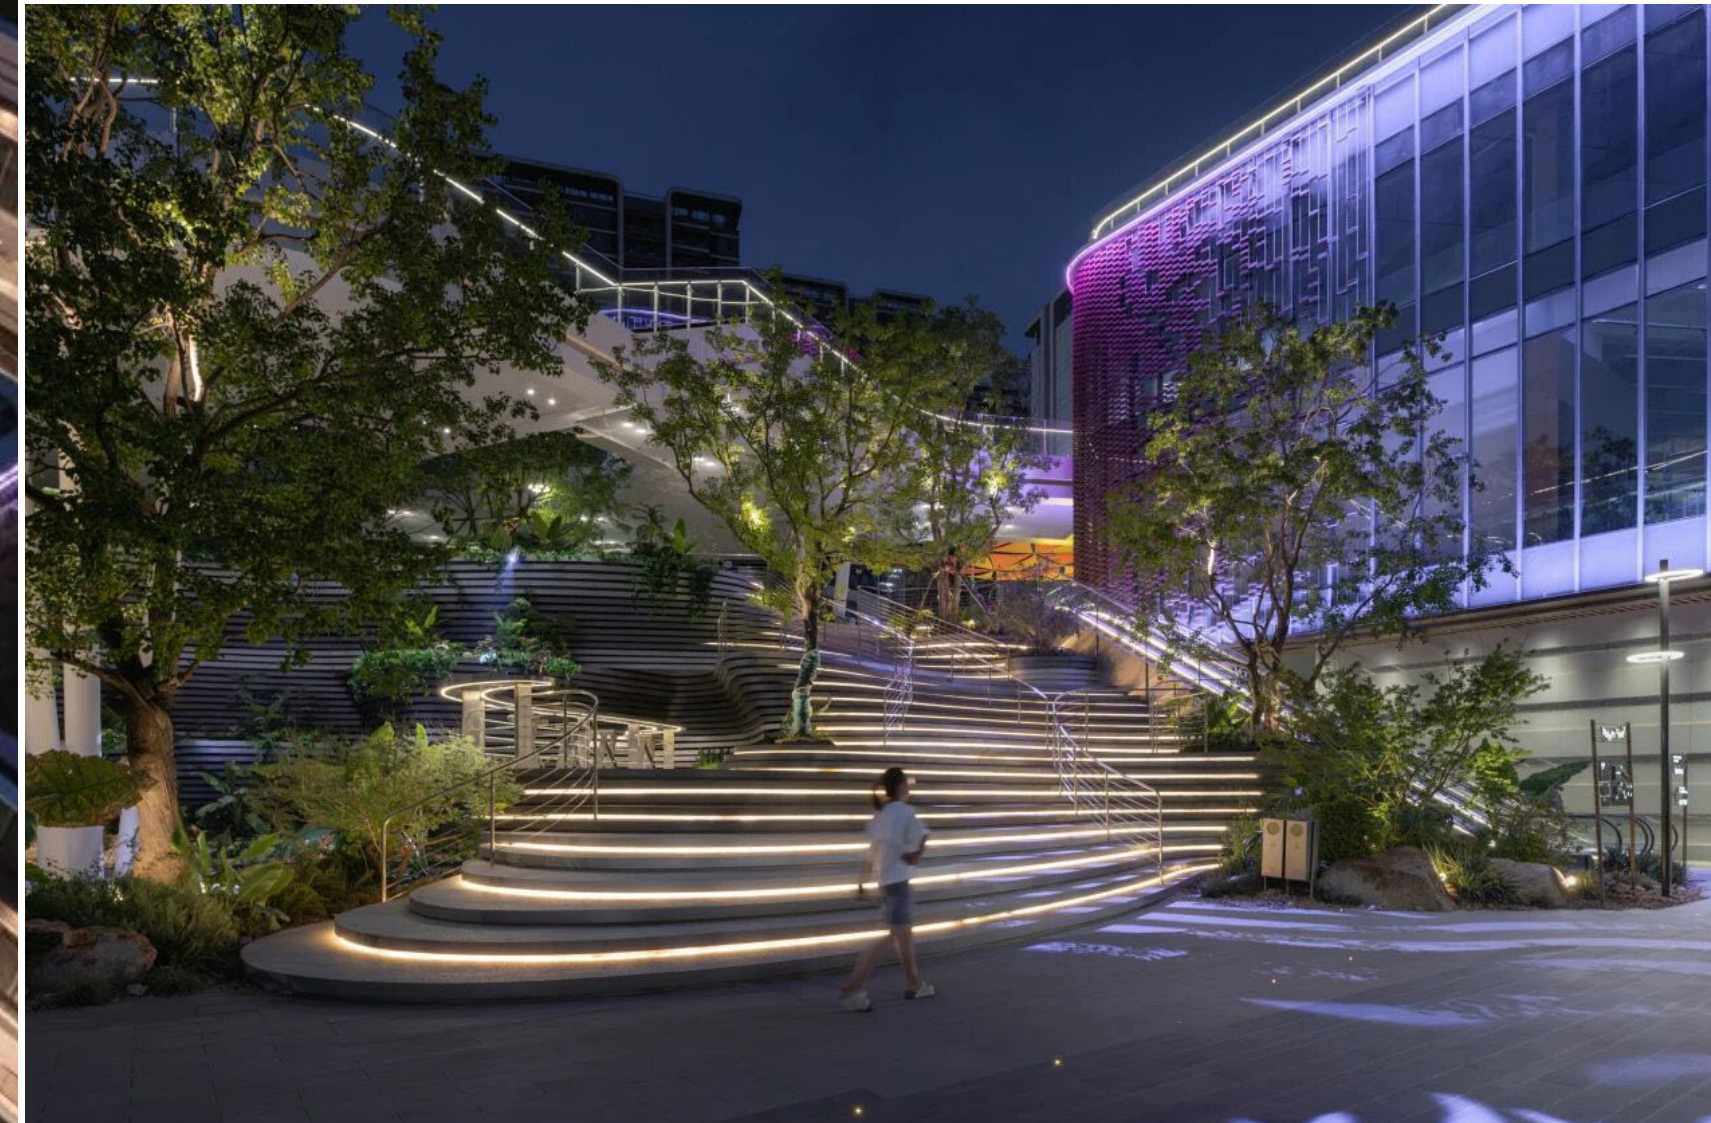



乐龄中心

HUA SHAN HE


乐龄中心 乐龄中心 乐龄中心



山城巷寻游图 双脉十景

山城巷传统风貌区更新

项目亮点：在复杂业态+历史背景下以“针灸疗法”让山城巷及支巷进行更新，
LOCATION: CHONGQIN
TIME: 2020-2021
主要工作：故事线及部分节点创意

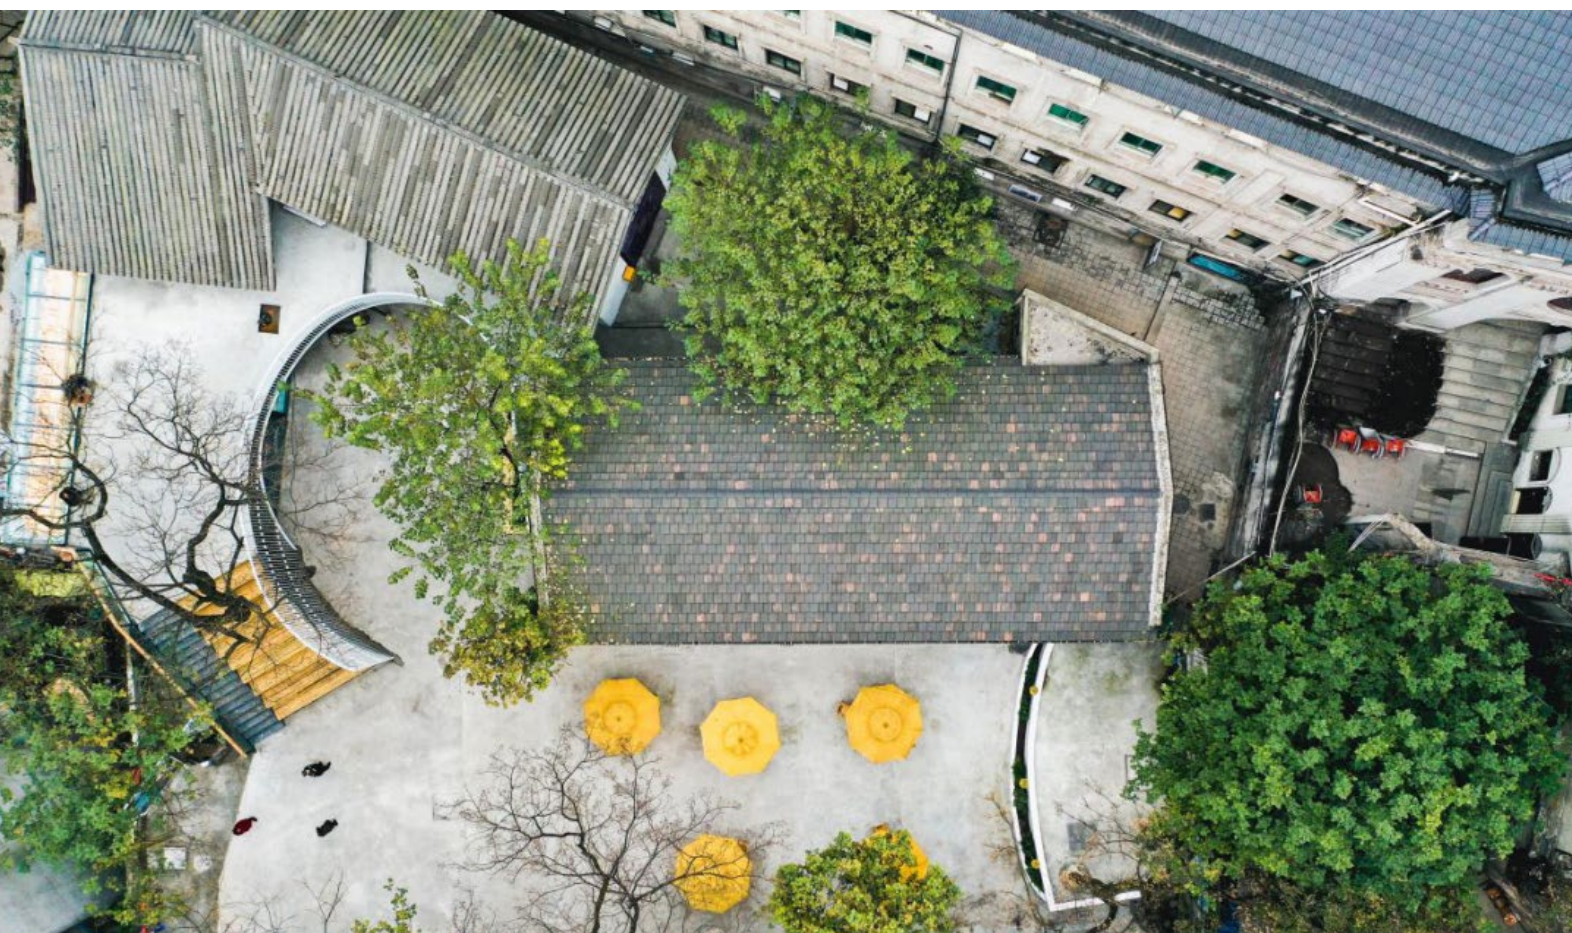

TO BE CONTINUED

...